



RESIDENCIAL ALBATROS VI

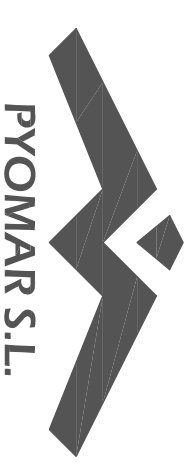

BLOQUE 6 APARTAMENTO 101

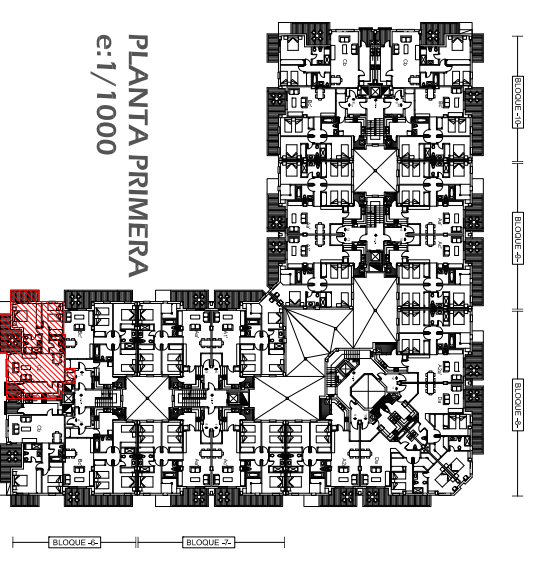


PLANTA PRIMERA
e:1/1000

Superficies	
Cocina / kitchen	10,27 m ²
Lavadero / Laundry	3,52 m ²
Salón - Comedor / Living Room	28,73 m ²
Terraza 1 / Terrace 1	10,85 m ²
Distribuidor / Corridor	3,10 m ²
Baño / Bathroom	4,17 m ²
Dormitorio / Bedroom	10,07 m ²
Dormitorio Principal / Master Bedroom	14,13 m ²
Baño Principal / Master Bathroom	5,27 m ²
Terraza 2 / Terrace 2	4,66 m ²
TOTAL	94,77 m²

Nota: Esta documentación no es de carácter contractual. El resultado final puede verse afectado por cambios de razones técnicas, económicas, comerciales o exigencias municipales.

101

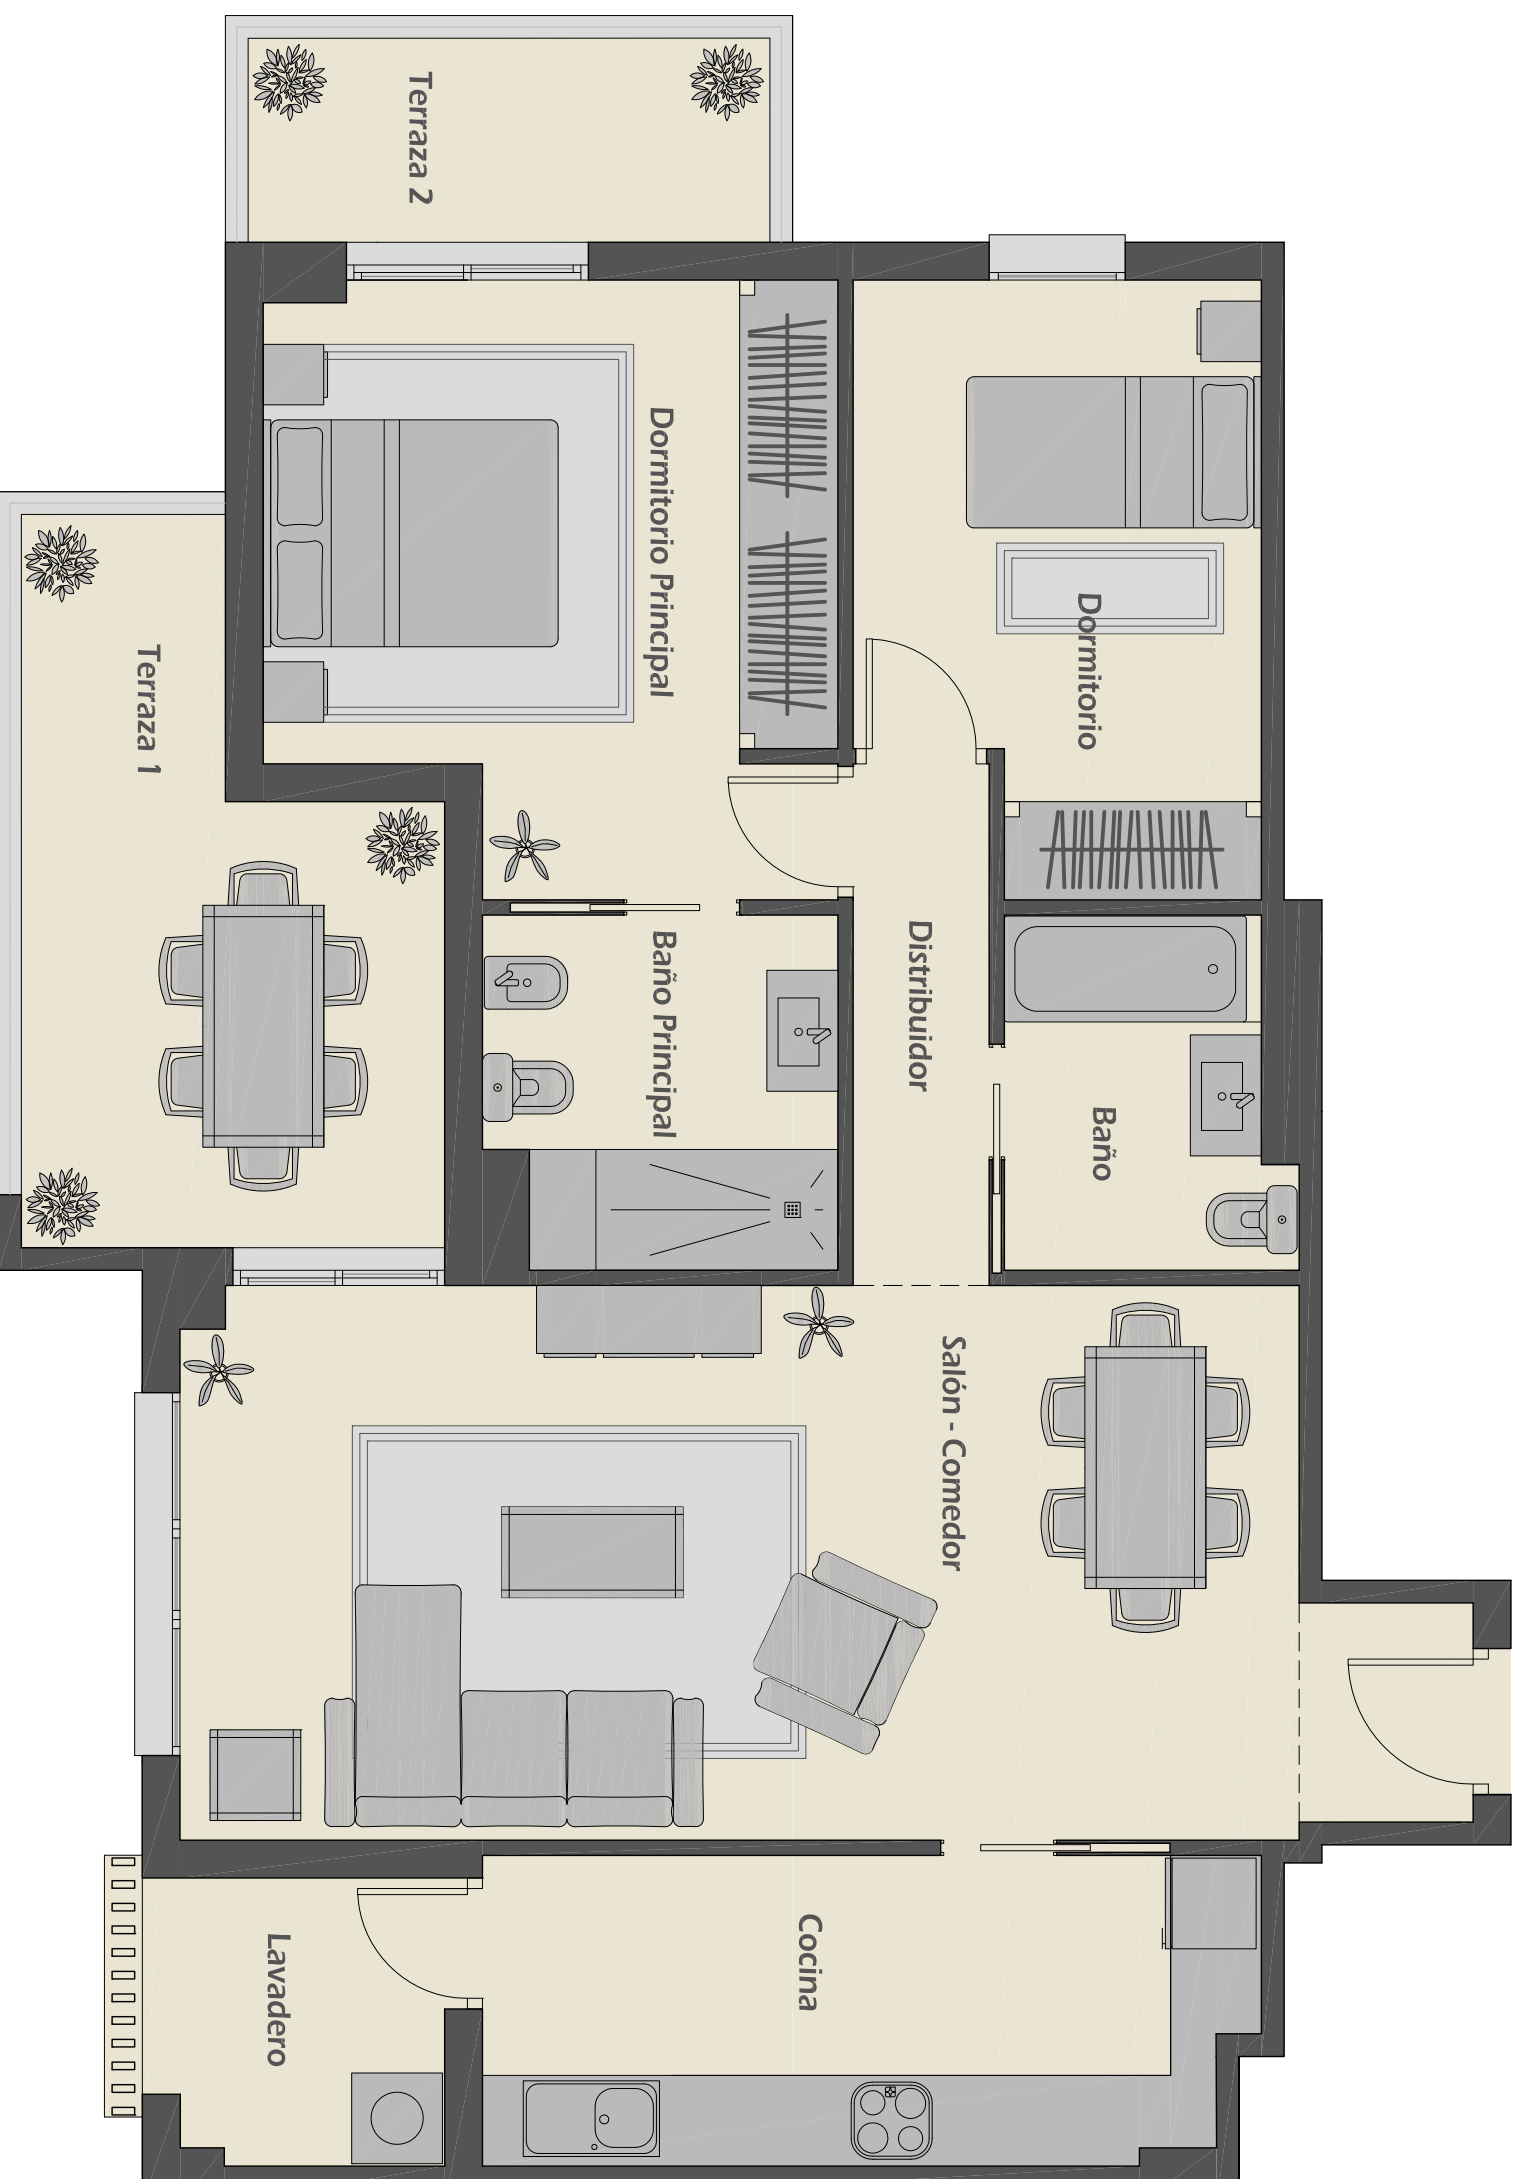

e:1/50