



RESIDENCIAL ALBATROS VI

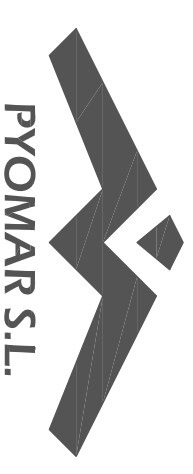


BLOQUE 7 APARTAMENTO 606

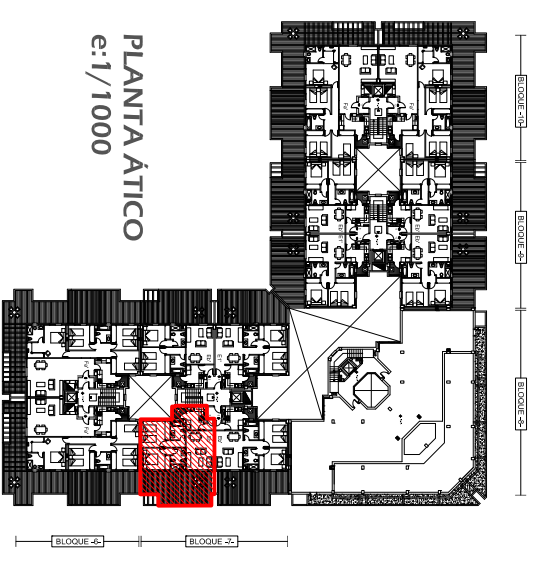

Superficies	
Cocina / Kitchen	10,31 m ²
Salón - Comedor / Living Room	18,99 m ²
Distribuidor / Corridor	2,43 m ²
Baño / Bathroom	4,55 m ²
Dormitorio 1 / Bedroom 1	12,19 m ²
Dormitorio Principal / Master Bedroom	10,91 m ²
Baño Principal / Master Bathroom	4,63 m ²
Terraza / Terrace	37,31 m ²
TOTAL	101,32 m²

Nota: Esta documentación no es de carácter contractual. El resultado final puede verse afectado por cambios de razones técnicas, económicas, comerciales o exigencias municipales.

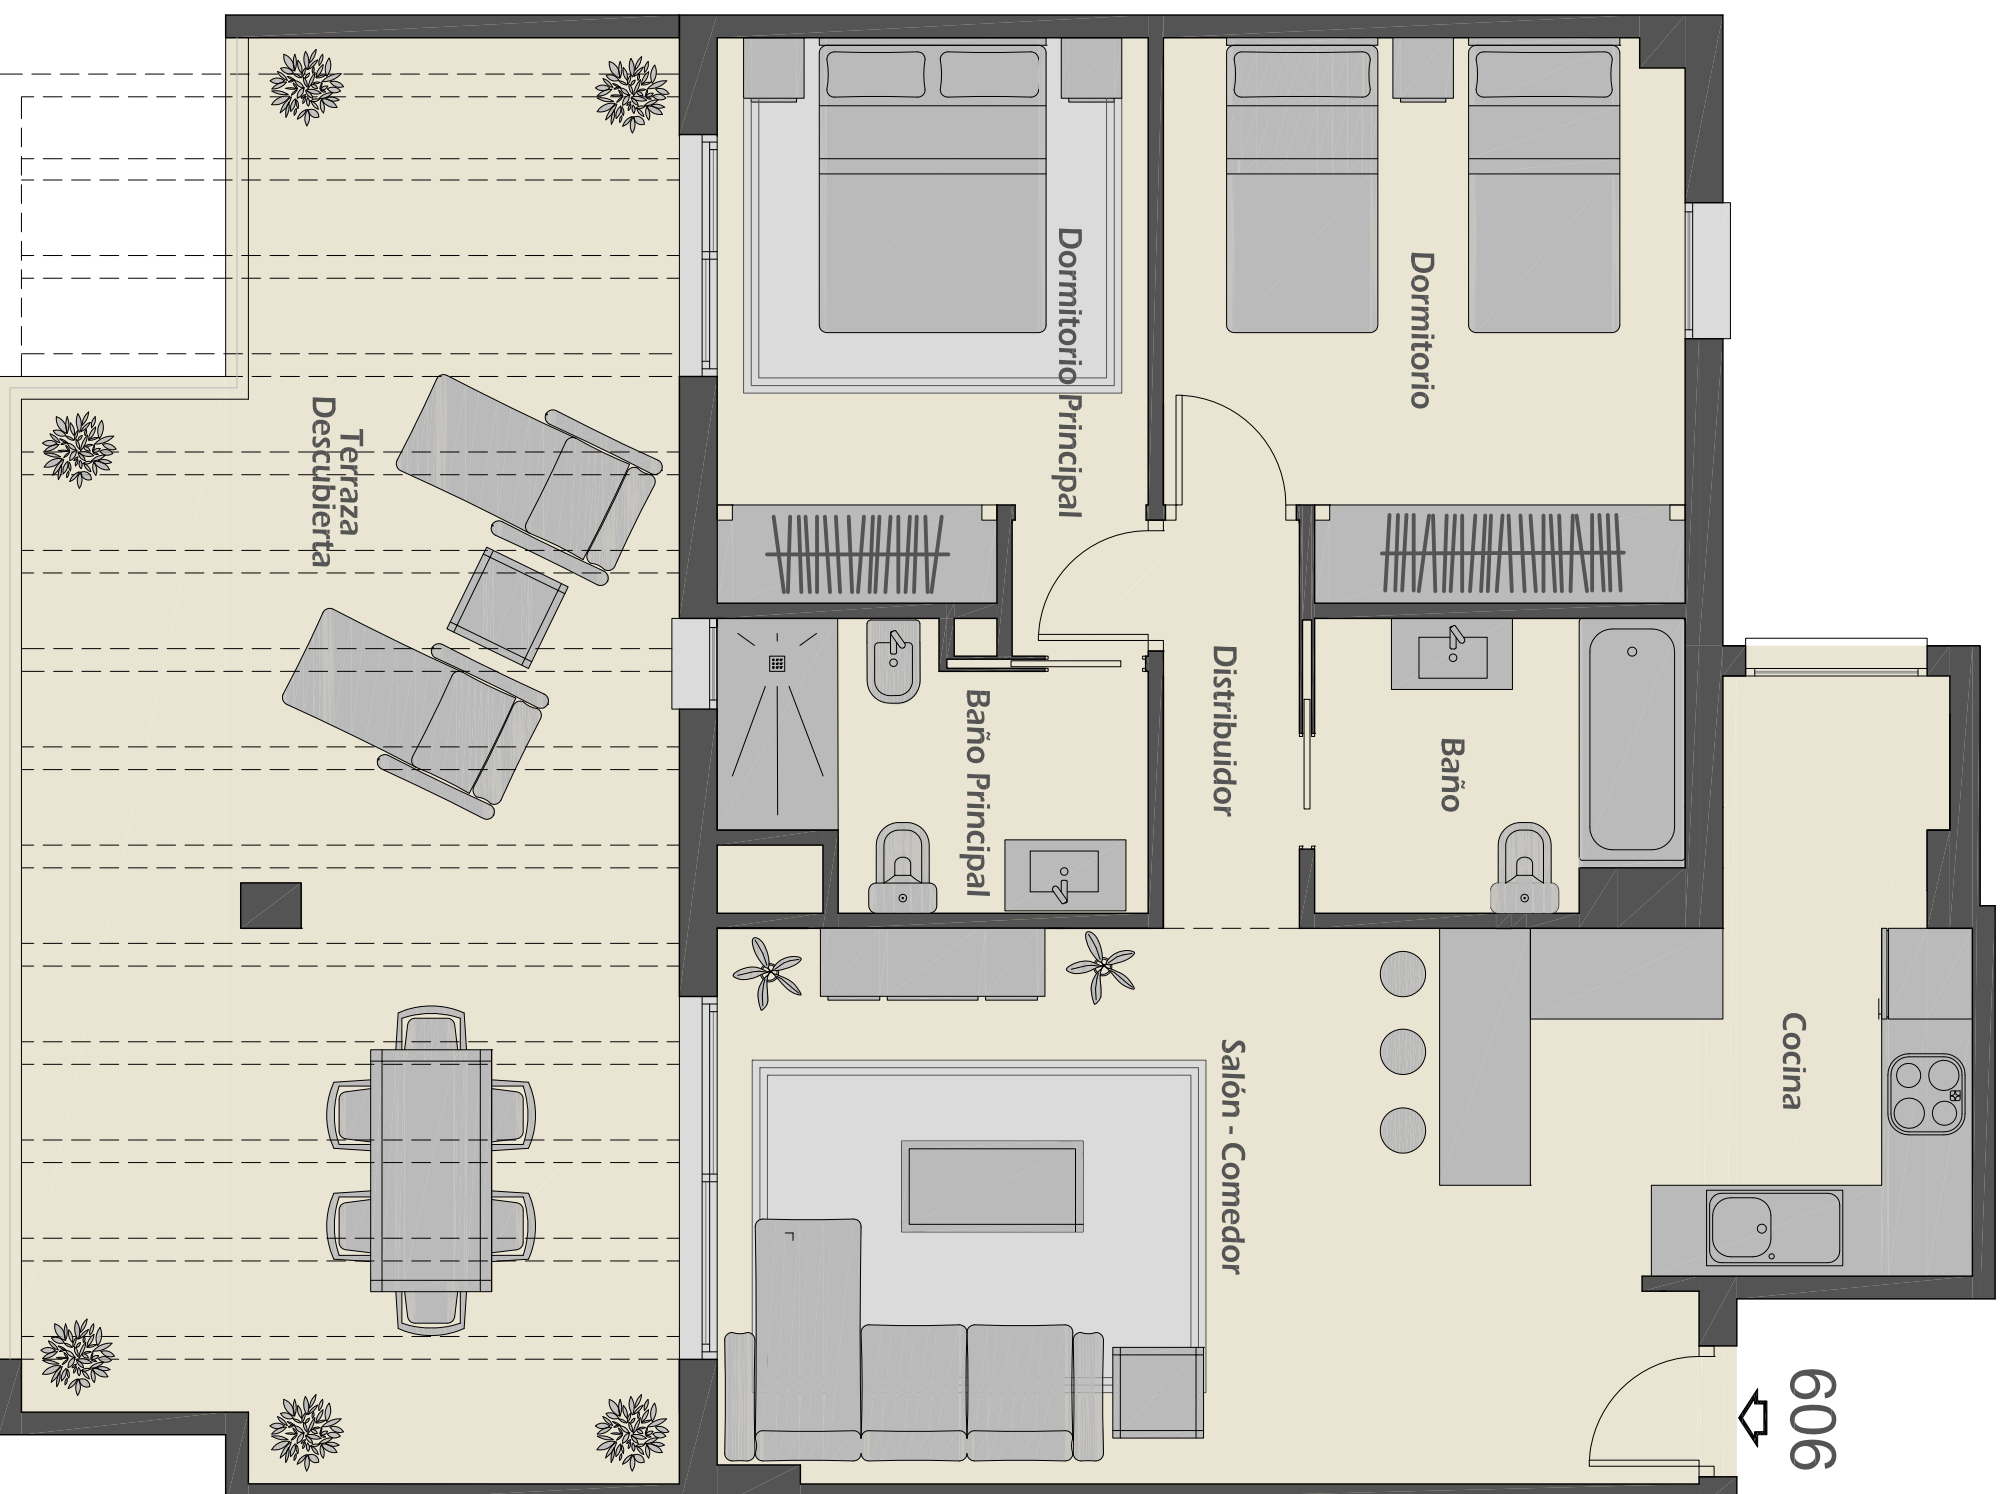

e:1/50